


RZECZOZNAWCA
ds. Zabezpieczeń Przewodów

mgr inż. Krzysztof Świsłowski
nr uprawnień 353/97

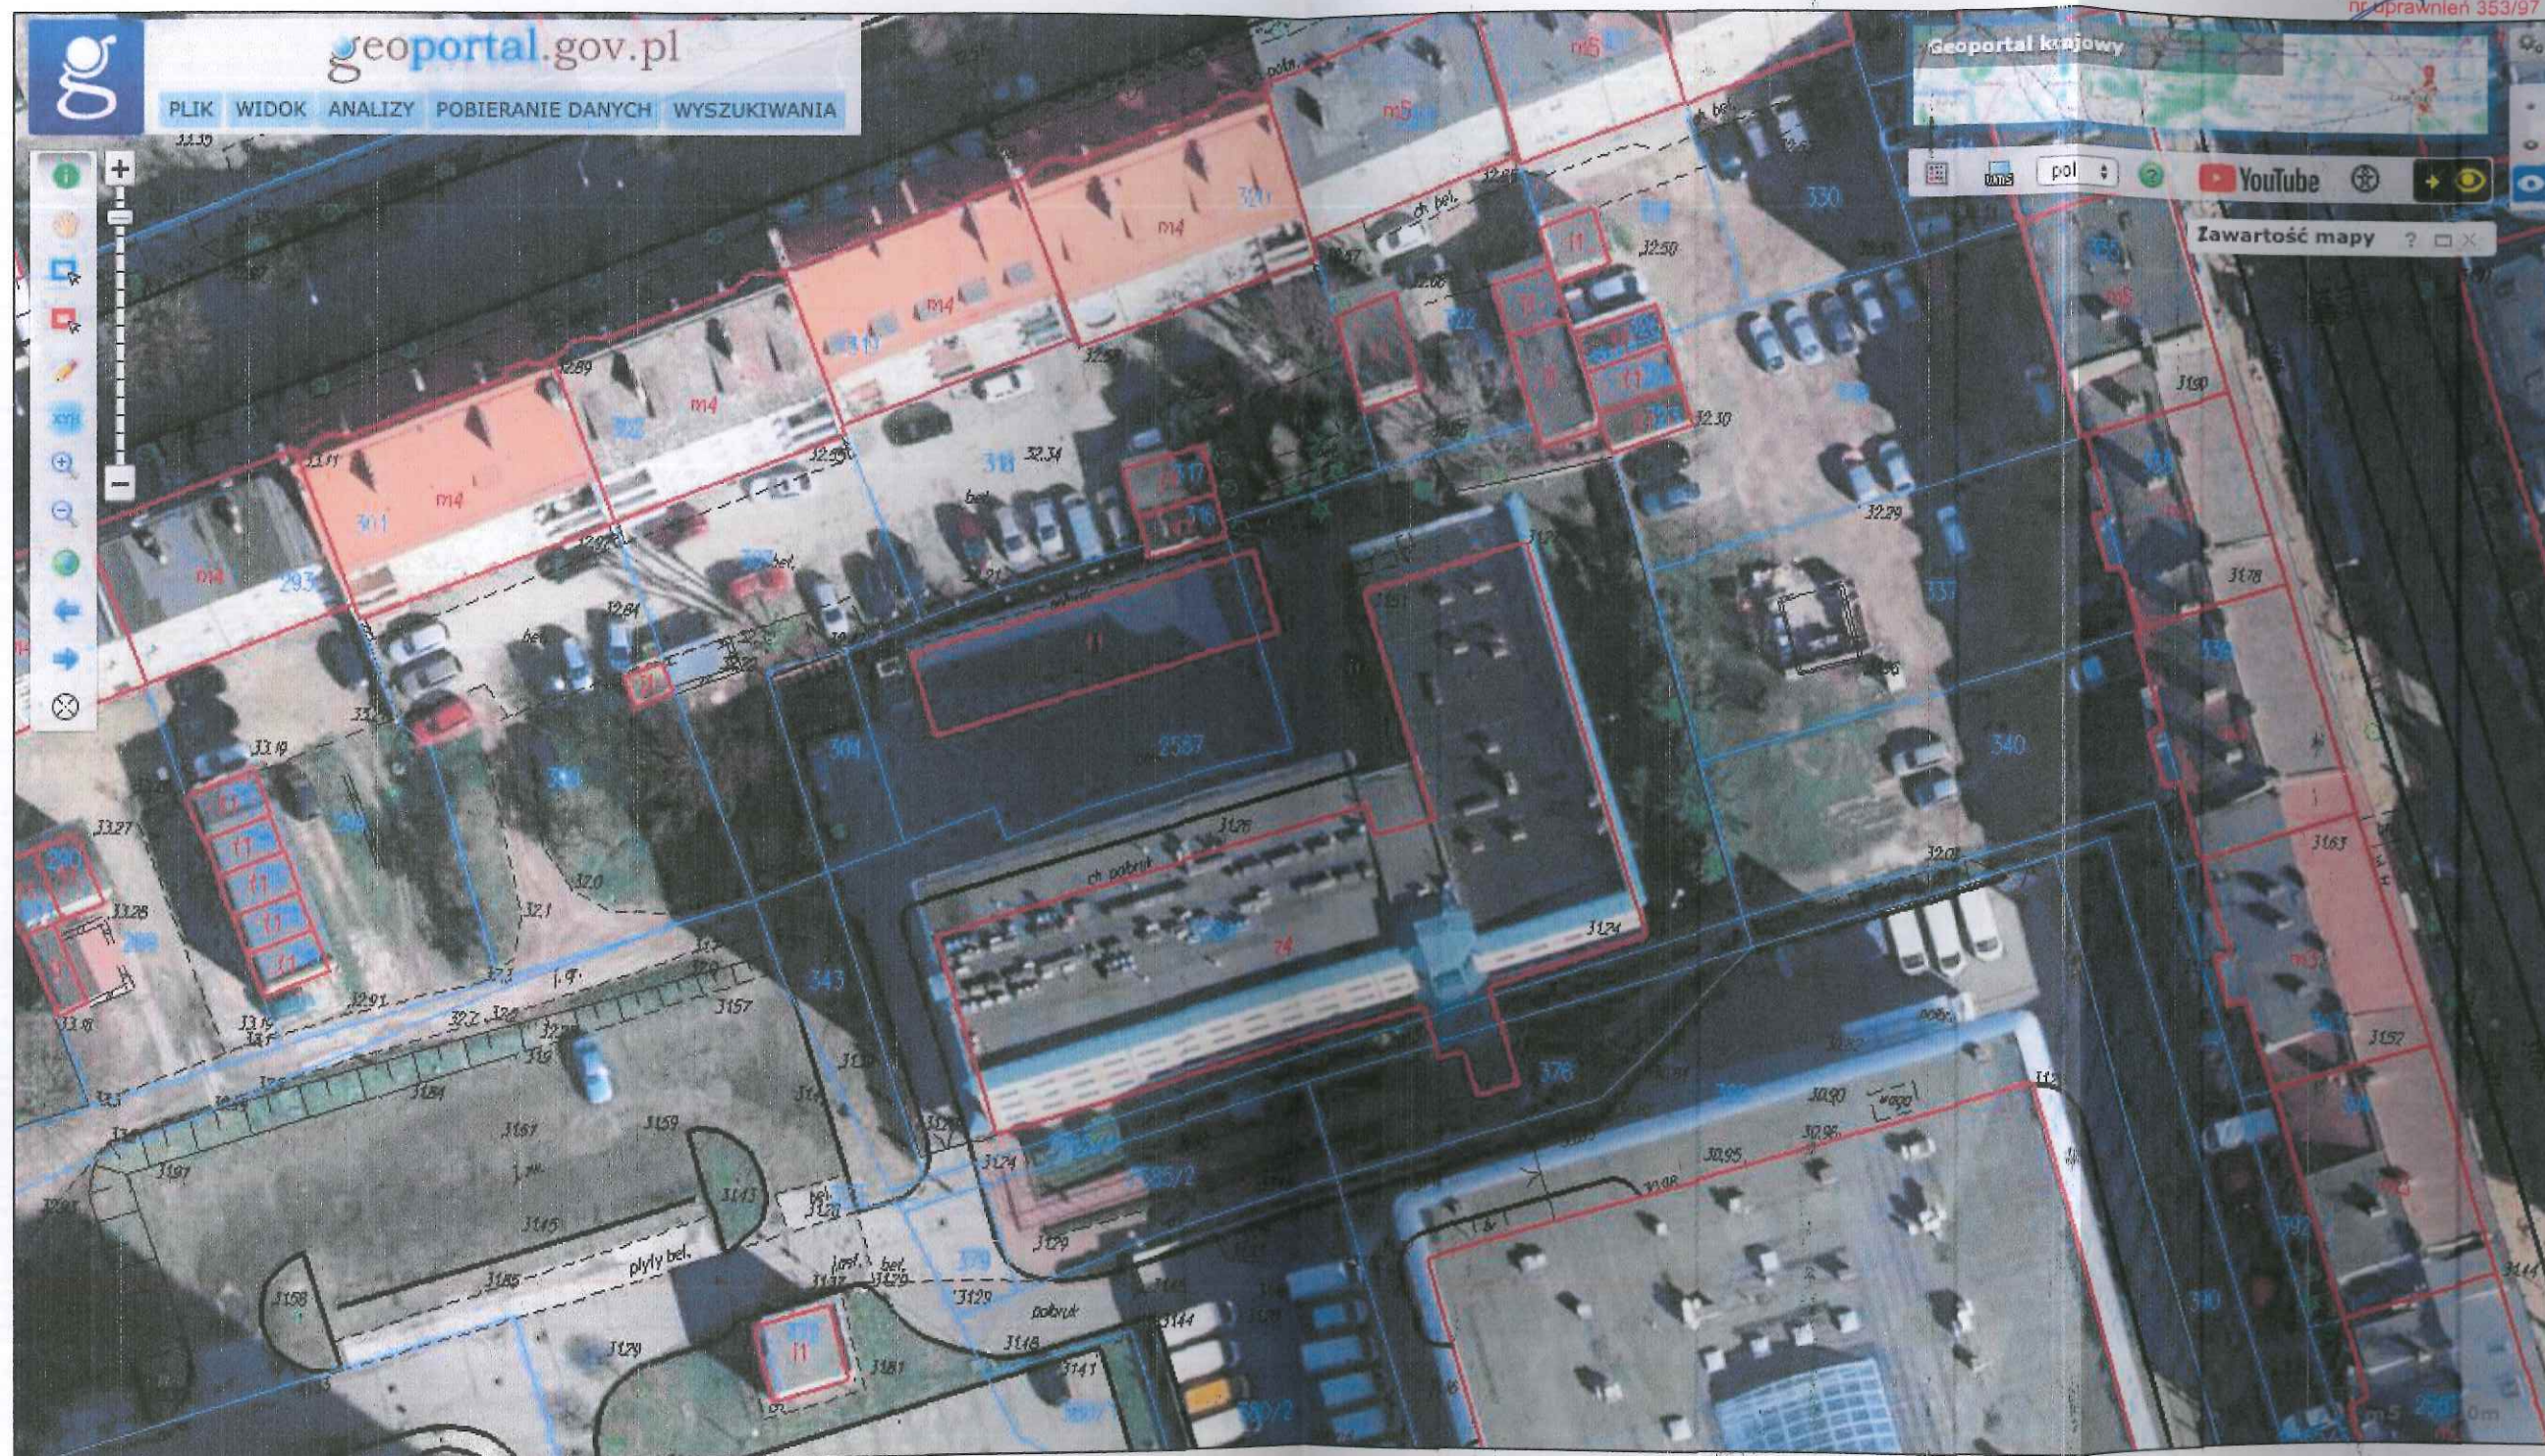

RZECZOZNAWCA BUDOWLANY
w specjalności konstrukcje §4.1 i §4.2

inż. Stanisław Bach
Uprawnienia nr 7/75 §5 ust. 1. §7 oraz §13 ust. 1 p. 2
do projektowania, do kierowania, nadzorowania i
kontrolowania budowy, kierowania i kontrolowania
wytwarzania konstrukcyjnych i elementów
budowlanych oraz oceniania i badania stanu
technicznego obiektów budowlanych

Uzgodnienie, opiniowanie, doradztwo w zakresie ochr. ppoż.








Os. Południowe 19 603 922 320
66-400 Gorzów Wlkp.


Oprac.: inż. p.oż. S. Świsłowski marzec 2022
Sprawdz.: marzec 2022 marzec 2022

Rys. nr 1

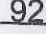Nazwa pliku:
ET

Ekspertyza techniczno - budowlana obiektu
Plan zagospodarowania terenu
Parter

-  Palna okładzina sufitu
-  Pom. biurowe
-  Szerokość drzwi
-  Stolarka aluminium/szkło
-  Lokalne obniżenie
-  Wyjście ewakuacyjne
-  Hydrant wewnętrzny

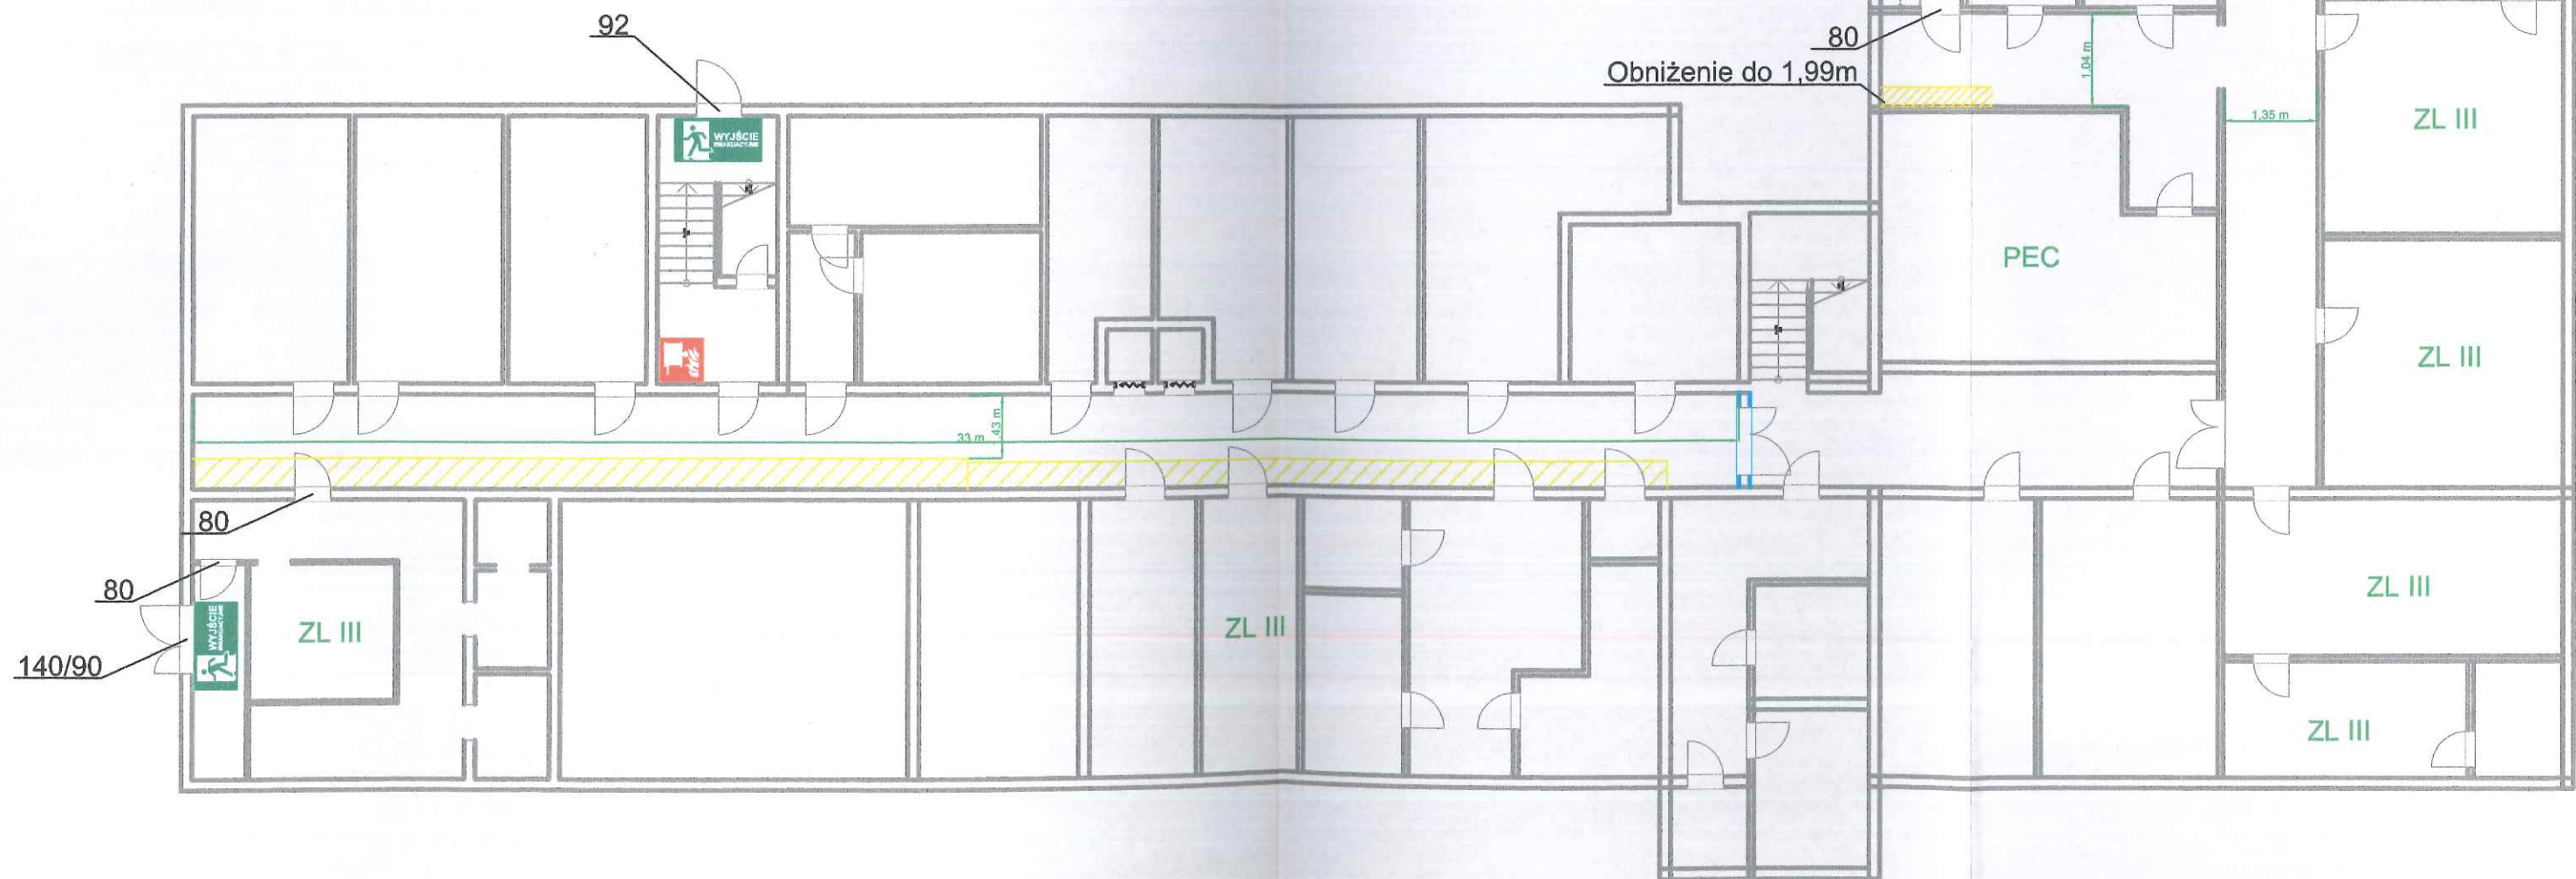

Uzgodnianie, opiniowanie, doradztwo w zakresie ochr. ppoż.

Os. Południowe 19
66-400 Gorzów Wlkp.

603 922 320

Oprac.: Inż. poż. S. Świątek

marzec 2022

Sprawdz.: marzec 2022

marzec 2022

Rys. nr 2








Nazwa pliku:


ET

Ekspertyza techniczno - budowlana obiektu

Inwentaryzacja





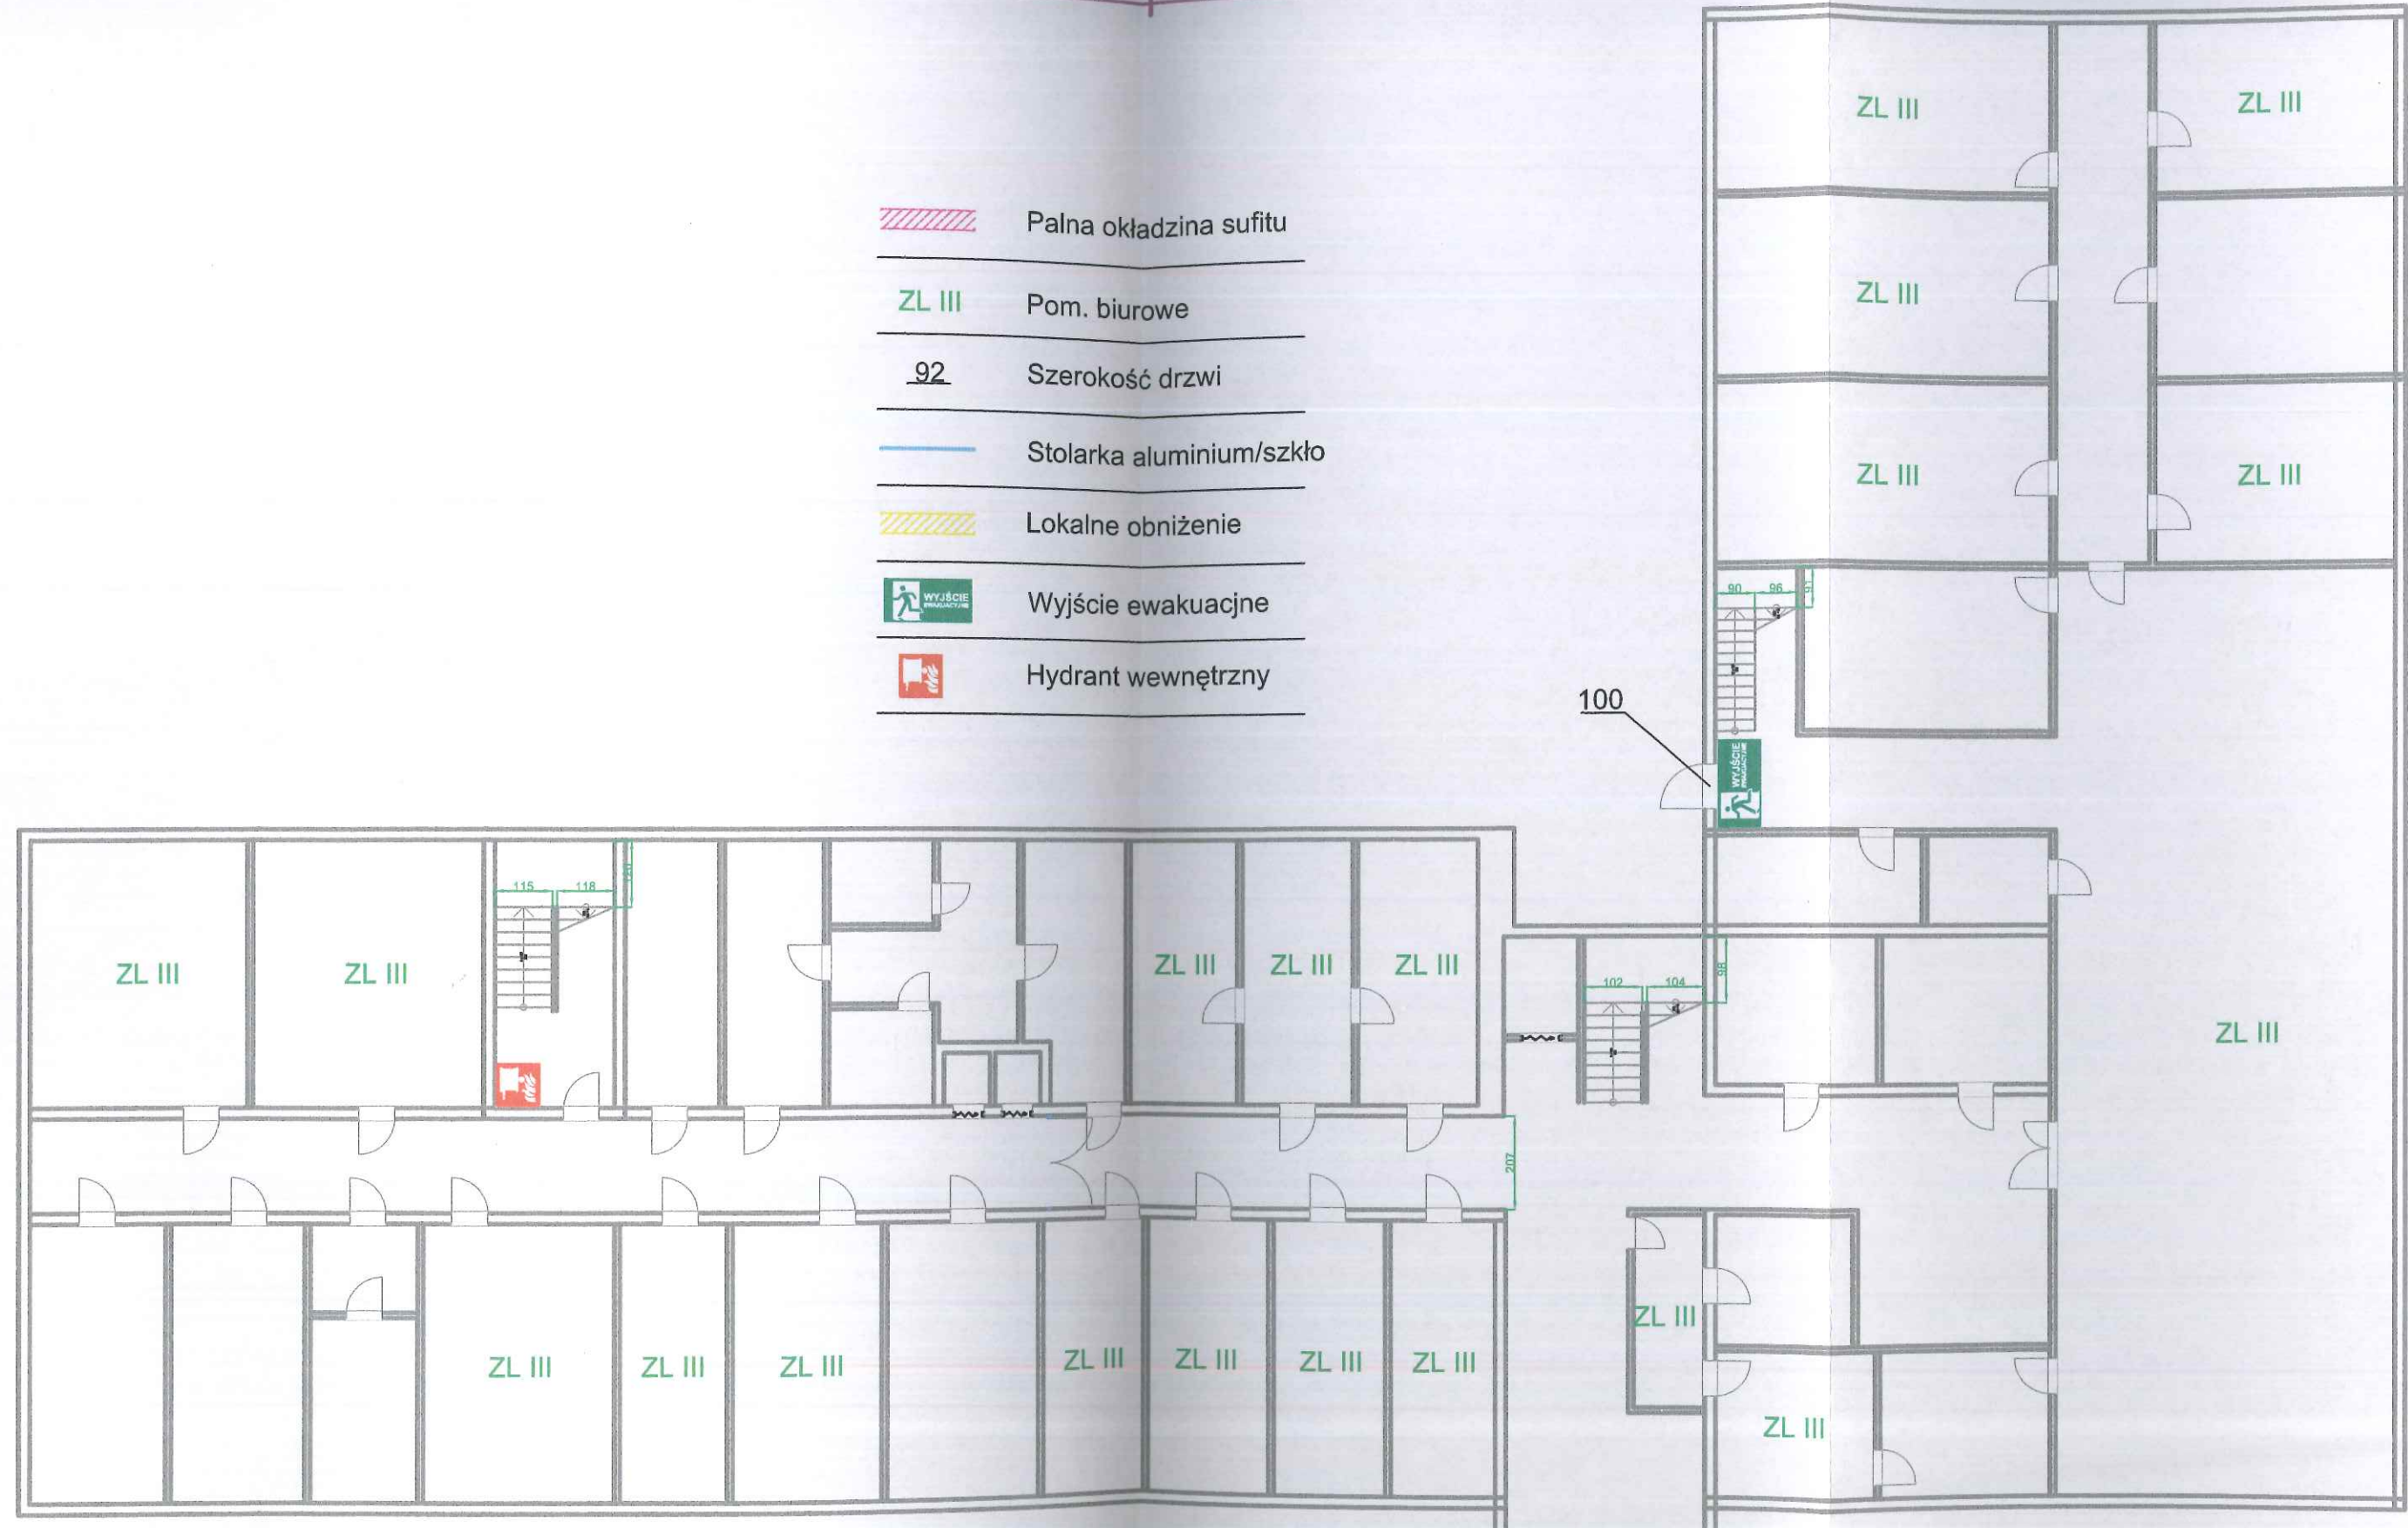


Piwnica

-  Palna okładzina sufitu
-  Pom. biurowe
-  Szerokość drzwi
-  Stolarka aluminium/szkło
-  Lokalne obniżenie
-  Wyjście ewakuacyjne
-  Hydrant wewnętrzny



Uzgodnienie, opinowanie, dobudowa zakresu robót
 Os. Południowa/93 603 022 320
 Oprac.: Inż. p.oż. S. Świśtel
 Sprawdz.: marzec 2022
 marzec 2022
 Nazwa pliku:
 ET
 Rys. nr 3

Ekspertyza techniczno - budowlana obiektu
 Inwentaryzacja
 Parter

-  Palna okładzina sufitu
-  Pom. biurowe
-  Szerokość drzwi
-  Stolarka aluminium/szkło
-  Lokalne obniżenie
-  Wyjście ewakuacyjne
-  Hydrant wewnętrzny



Uzgodnienie, opiniowanie, doradztwo w zakresie ochr. ppoż.
Os. Południowe 19 603 922 320
66-400 Gorzów Wlkp.

Oprac.: Inż. poż. S. Świątek marzec 2022
Sprawdz.: marzec 2022






Rys. nr 4


Nazwa pliku:
ET

Ekspertyza techniczno - budowlana obiektu

Inwentaryzacja

1 piętro

	Palna okładzina sufitu
ZL III	Pom. biurowe
92	Szerokość drzwi
	Stolarka aluminium/szkło
	Lokalne obniżenie
	Wyjście ewakuacyjne
	Hydrant wewnętrzny

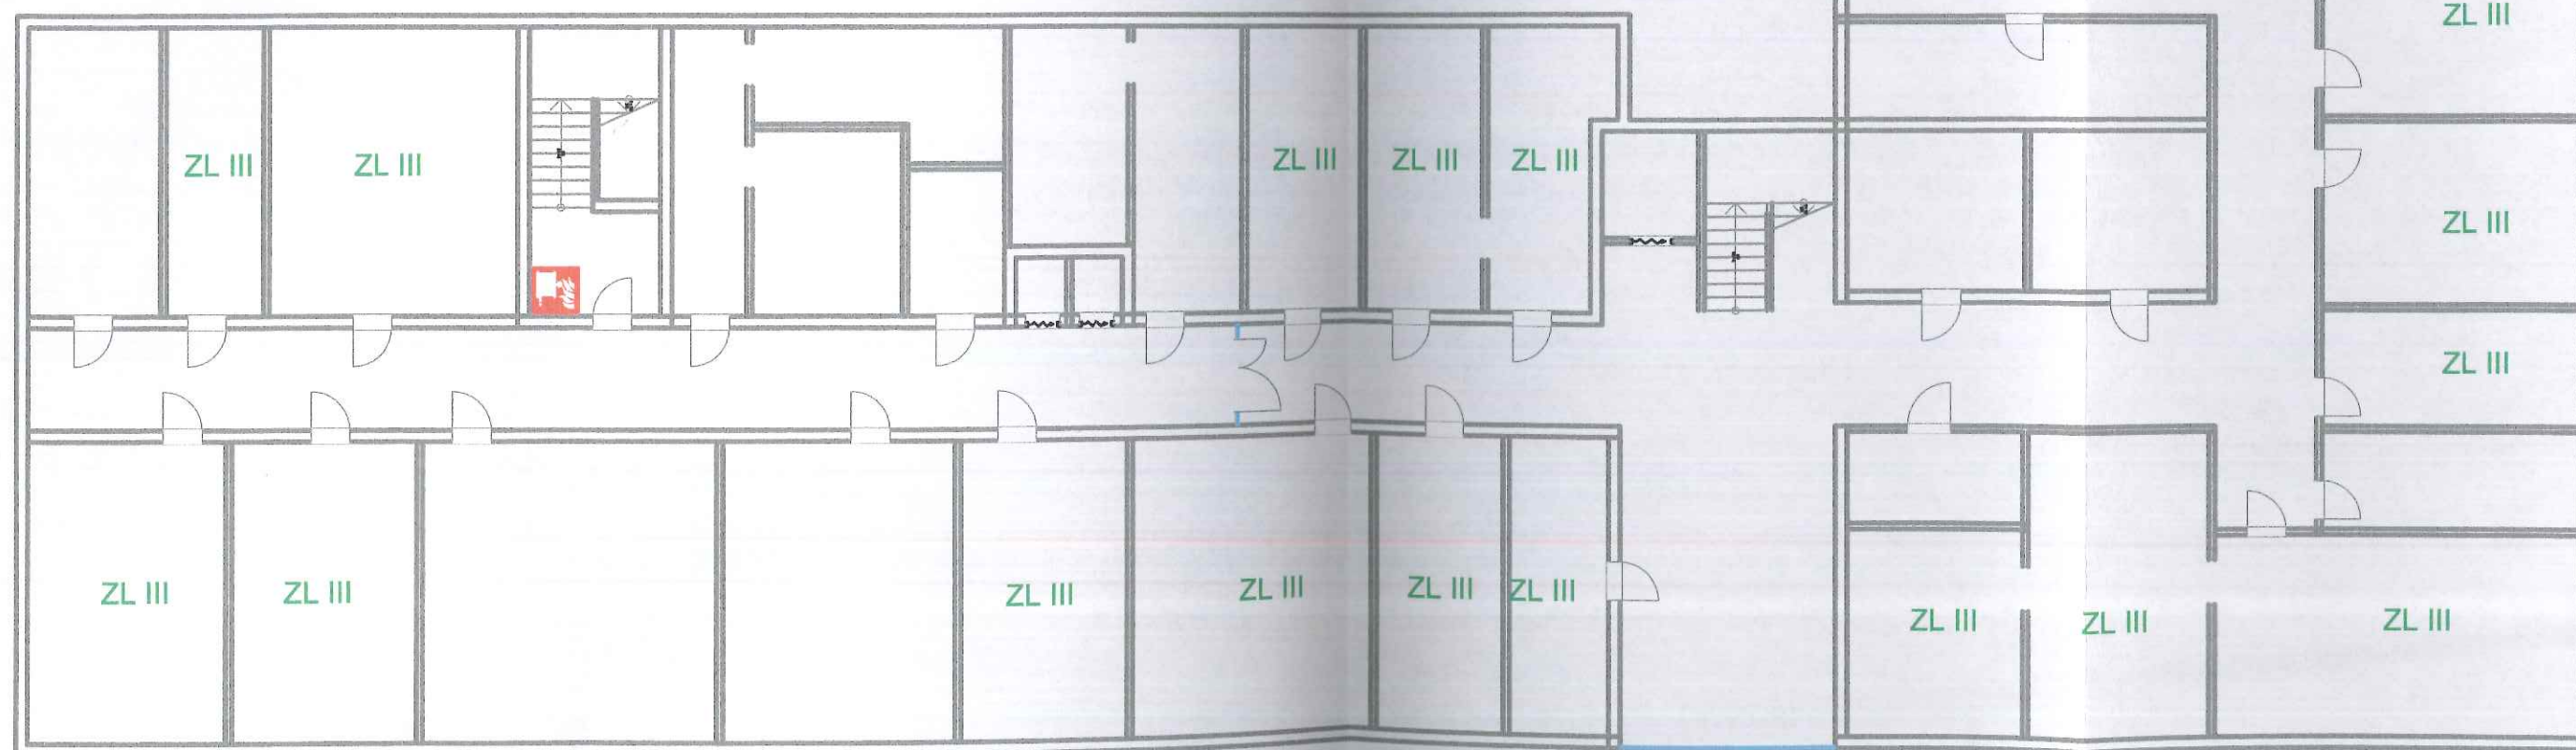








Uzgodnianie, opiniowanie, doradztwo w zakresie ochr. ppoż.
Os. Południowe 19 603 922 320
66-400 Gorzów Wlkp.


Oprac.: inż. poż. S. Świstek	marzec 2022
Sprawdz.: marzec 2022	marzec 2022

Rys. nr 5

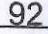Nazwa pliku:
ET

Ekspertyza techniczno - budowlana obiektu
Inwentaryzacja
2 piętro

-  Palna okładzina sufitu
-  Pom. biurowe
-  Szerokość drzwi
-  Stolarka aluminium/szkło
-  Lokalne obniżenie
-  Wyjście ewakuacyjne
-  Hydrant wewnętrzny

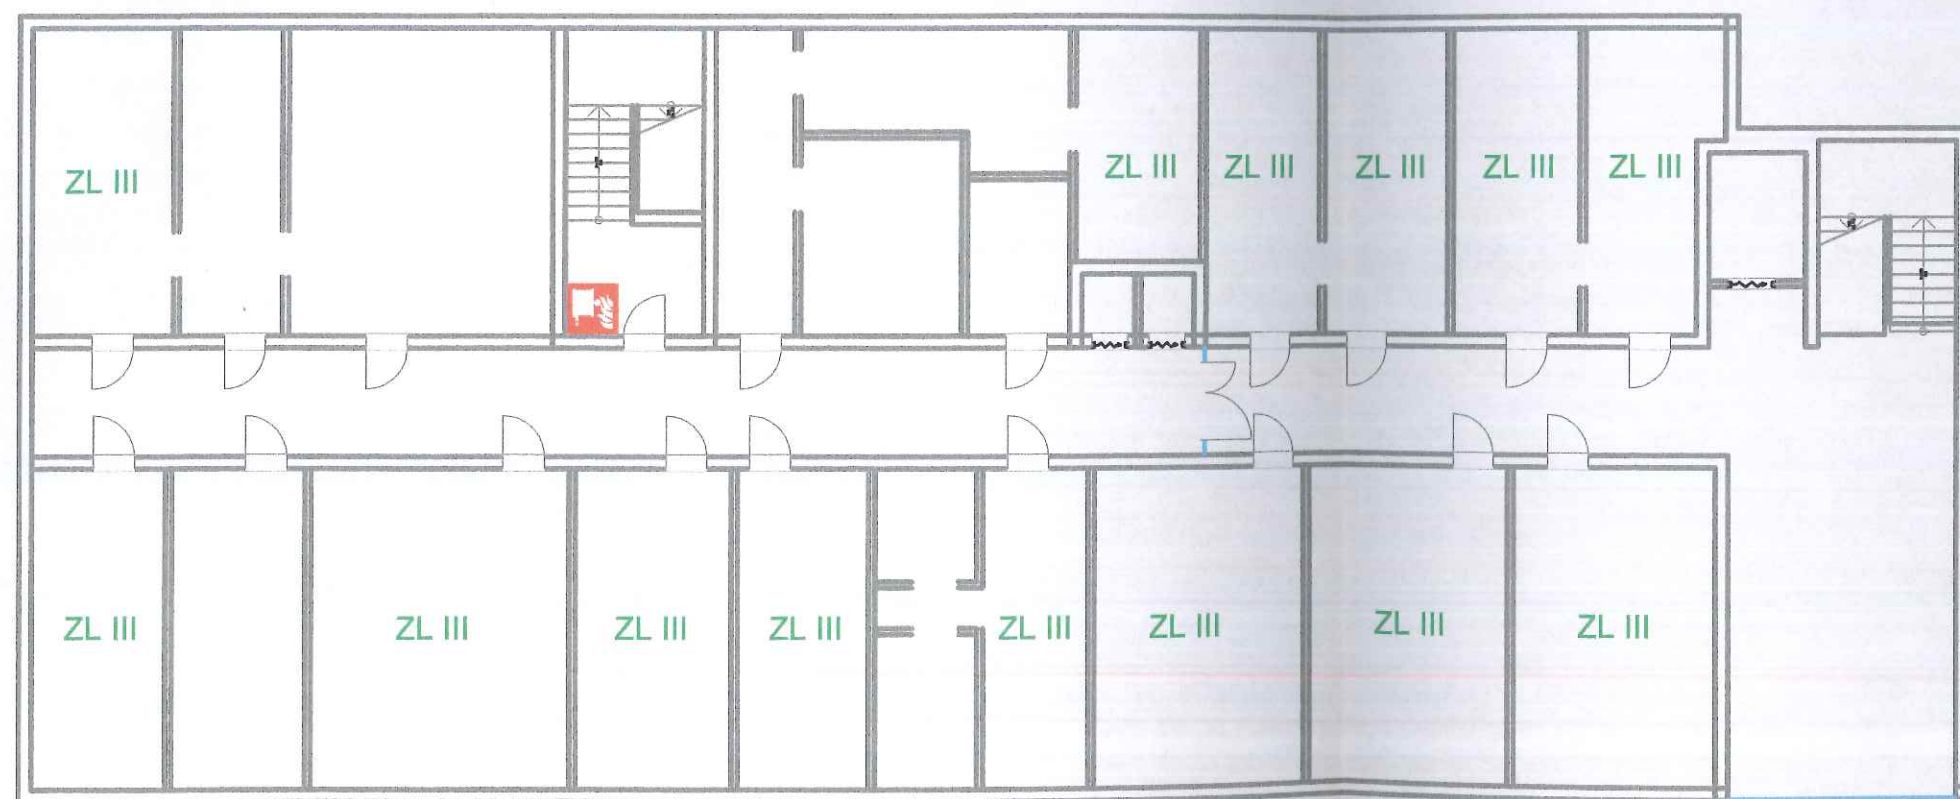









Uzgadnianie, opiniowanie, doradztwo w zakresie ochr. ppoż.	
Os. Południowe 19 603 922 320	
66-400 Gorzów Wlkp.	
Oprac.: inż. poż. S. Świśtel	marzec 2022
Sprawdz.: marzec 2022	marzec 2022
Rys. nr 6	Nazwa pliku: ET

Ekspertyza techniczno - budowlana obiektu

Inwentaryzacja

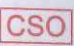3 piętro

-  Montaż drzwi EI30
-  Ręczny przycisk oddymiania
-  Czujka dymu
-  Sygnalizator akustyczny ppoż
-  Centrala oddymiania
-  Zamurowanie
-  GWP + Koc gaśniczy

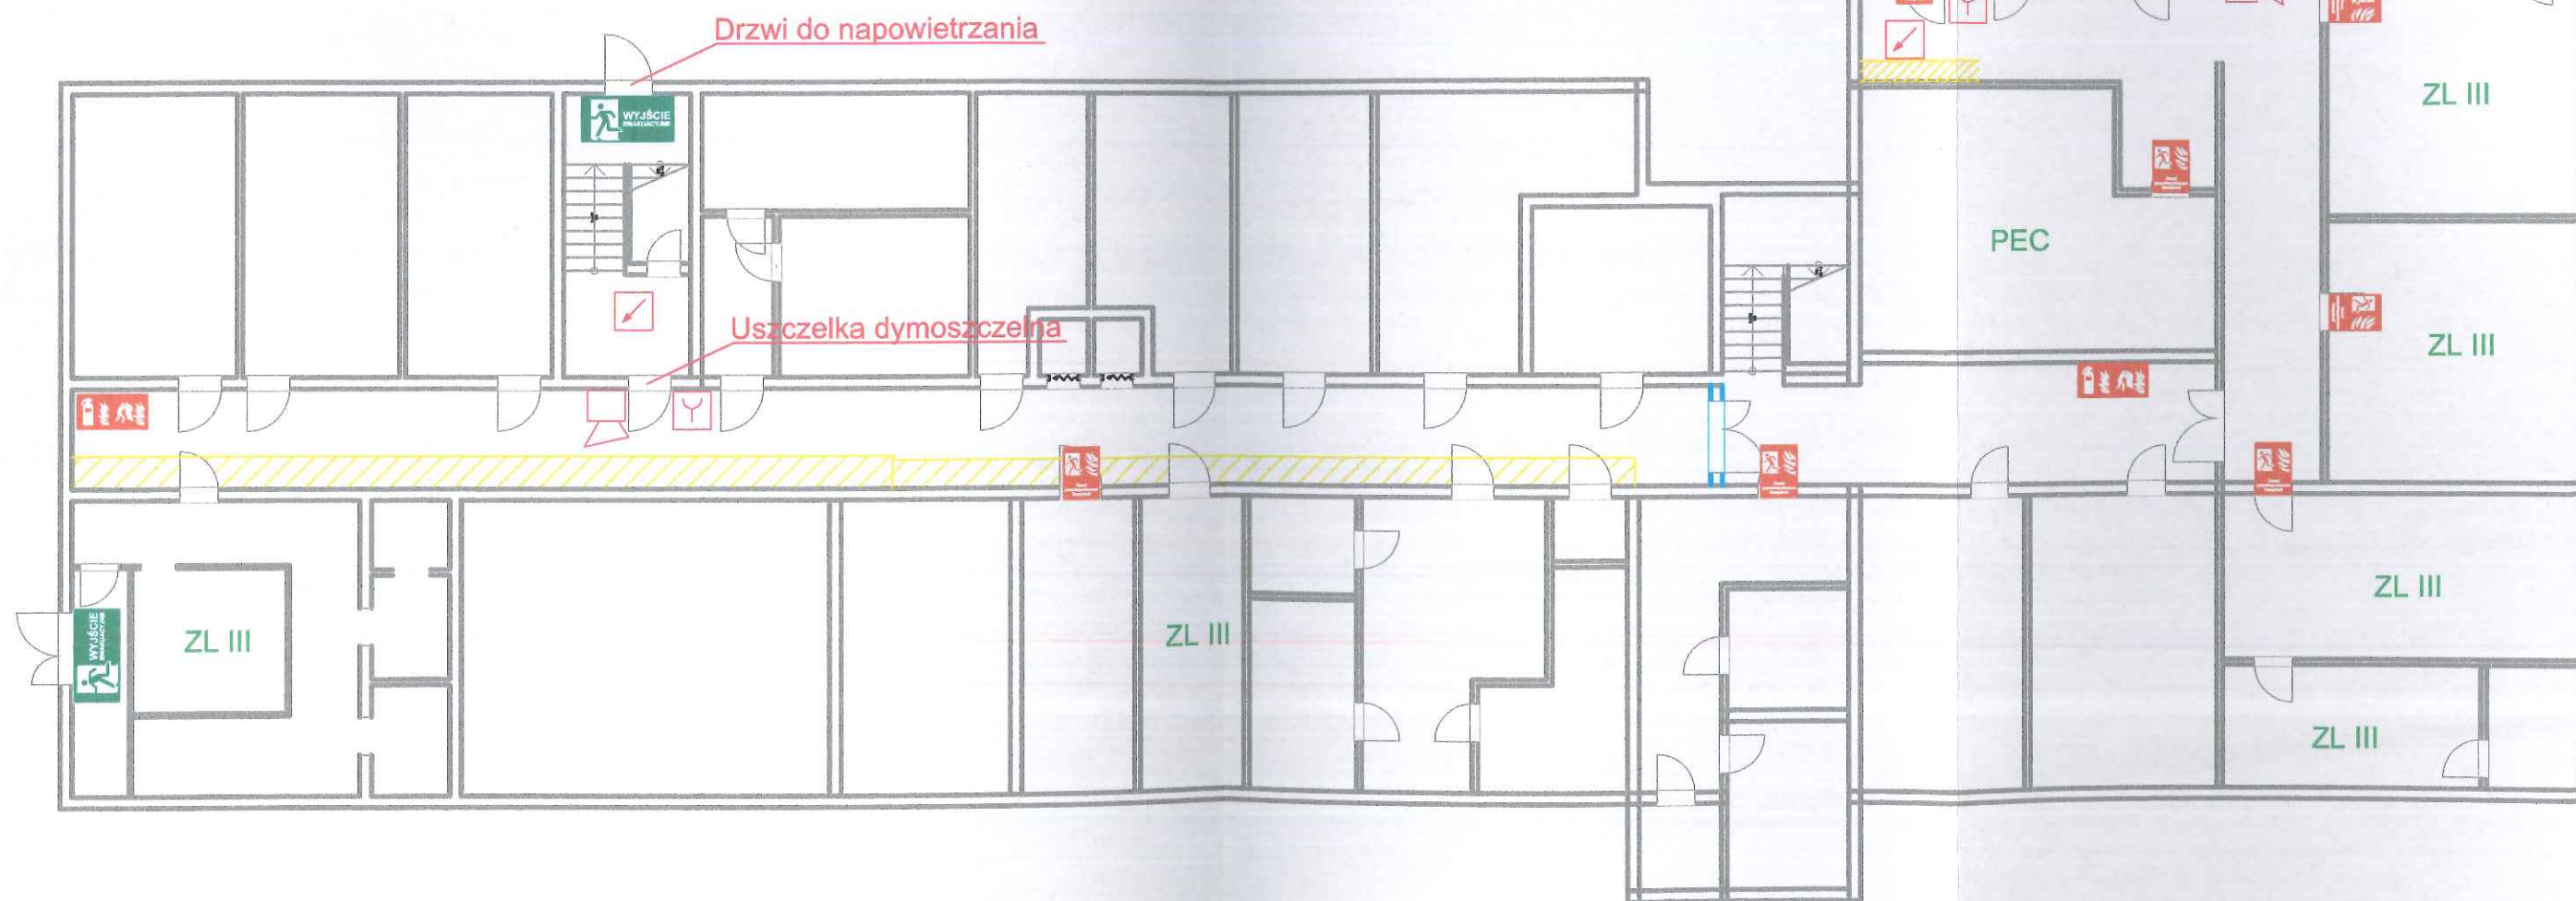

Uzgodnienie, opiniowanie, doradztwo w zakresie ochr. ppoż.

Os. Południowe 19 603 922 320
66-400 Gorzów Wlkp.

Oprac.: Inż. poż. S. Świątek

marzec 2022

Sprawdz.: marzec 2022

marzec 2022

Rys. nr 7


Nazwa pliku:

ET

Ekspertyza techniczno - budowlana obiektu

Rozwiązania zamienne

Piwnica

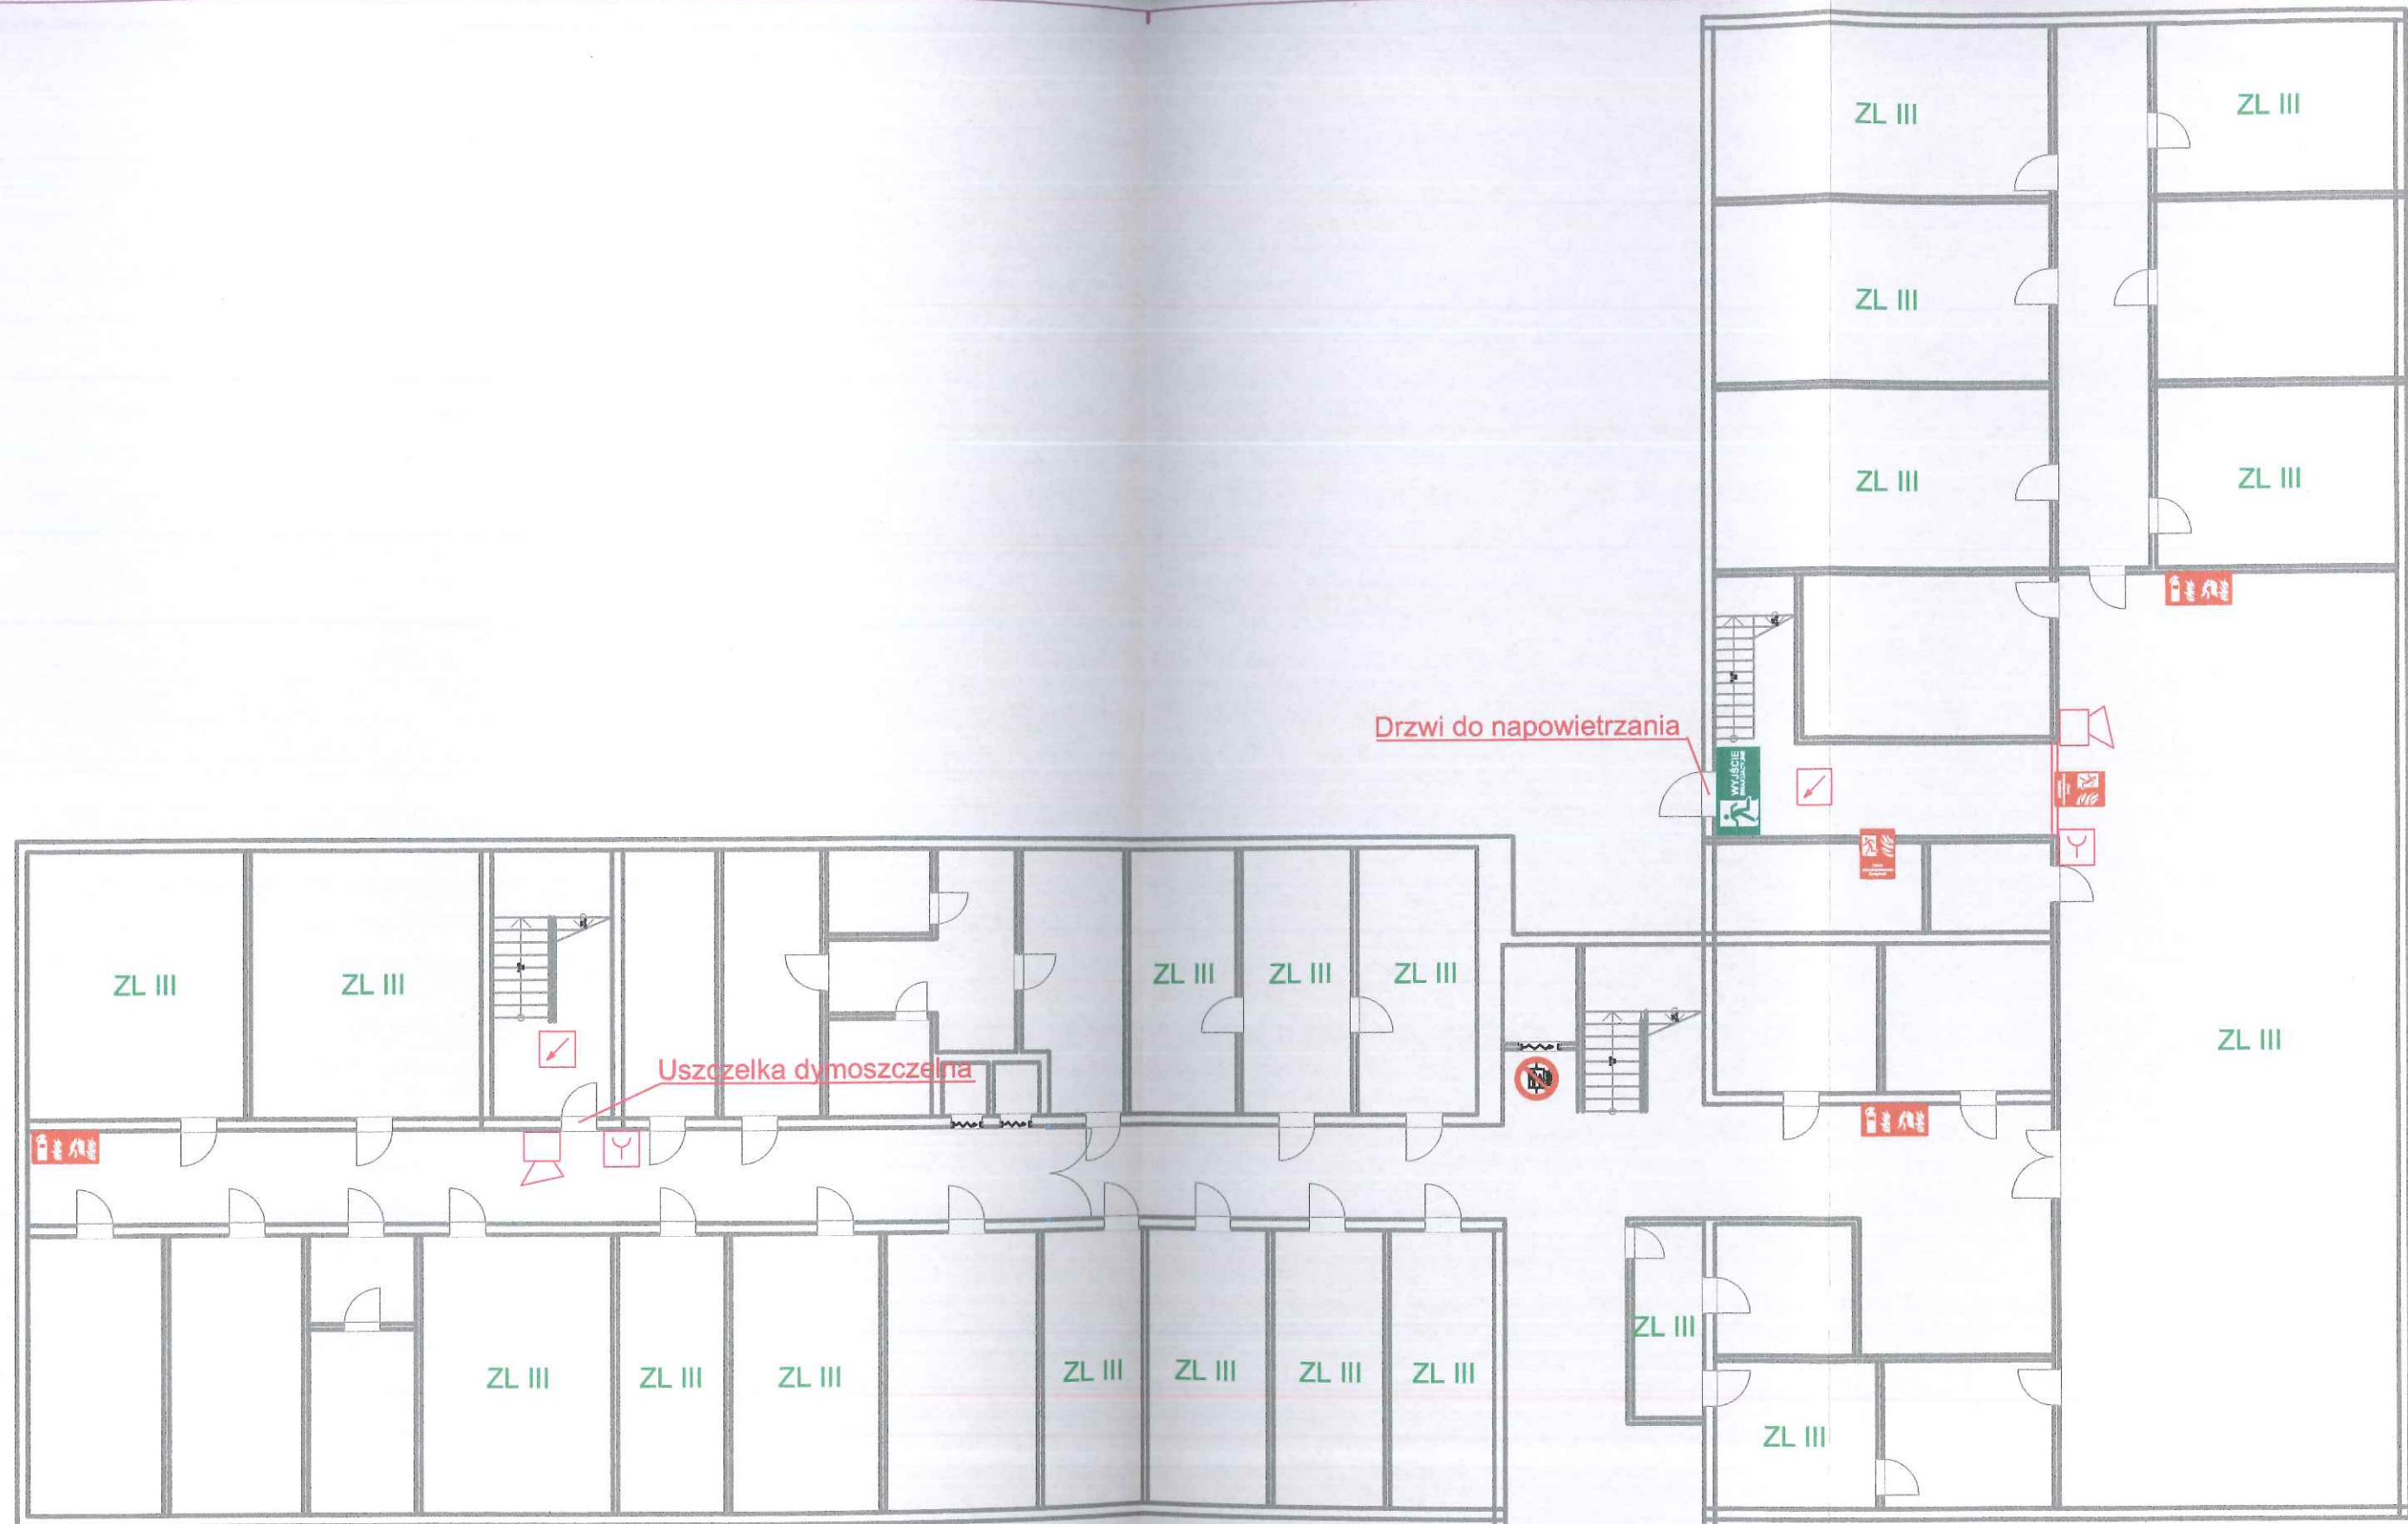

Uzgodnienie, opiniowanie, doradztwo w zakresie ochr. ppoż.
 Os. Poludniowa 105/93 603 922 320
 66-400 Gorzów Wlkp.

Oprac.: Inż. poż. S. Świątek
 Sprawdz.: marzec 2022

Rys. nr 8

marzec 2022

marzec 2022

Nazwa pliku:
 ET

Ekspertyza techniczno - budowlana obiektu
 Rozwiązania zamienne
 Parter



Uzgodnienie, opiniowanie, doradztwo w zakresie ochr. ppoż.

Os. Południowe 19 603 922 320
66-400 Gorzów Wlkp.

Oprac.: Inż. poż. S. Świsłel	marzec 2022
Sprawdz.: marzec 2022	marzec 2022

Rys. nr 9

Nazwa pliku:
ET

Ekspertyza techniczno - budowlana obiektu

Rozwiązania zamienne

1 piętro



Uzgodnianie, opinowanie, doradztwo w zakresie ochr. ppoż.

Os. Południowe 19
66-400 Gorzów Wlkp.

603 922 320

Oprac.: Inż. p.oż. S. Świsłowski

marzec 2022

Sprawdź: marzec 2022

marzec 2022


Rys. nr 10

Nazwa pliku:
ET

Ekspertyza techniczno - budowlana obiektu

Rozwiązania zamienne

2 piętro

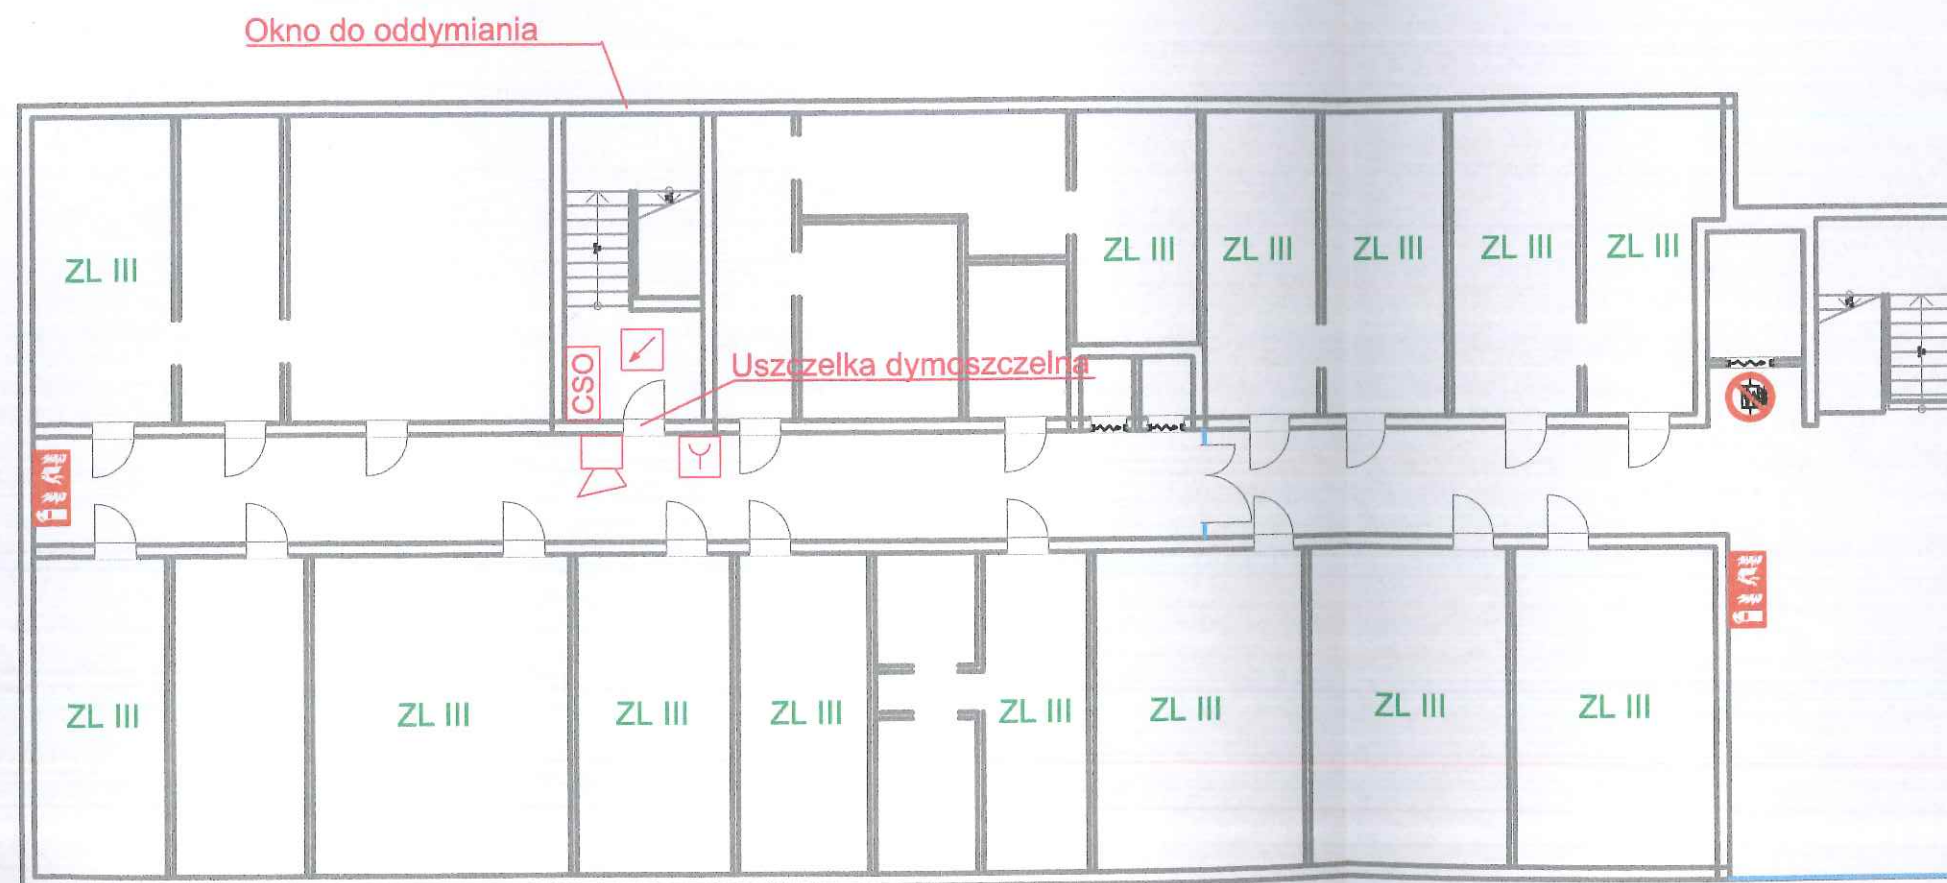

Uzgadnianie, opiniowanie, doradztwo w zakresie ochr. ppoż.
 Os. Południowe 19 603 922 320
 66-400 Gorzów Wlkp.

Oprac.: Inż. poż. S. Świątek marzec 2022
 Sprawdz.: marzec 2022

Rys. nr 11

Nazwa pliku:
 ET

Ekspertyza techniczno - budowlana obiektu

Rozwiązania zamienne

3 piętro